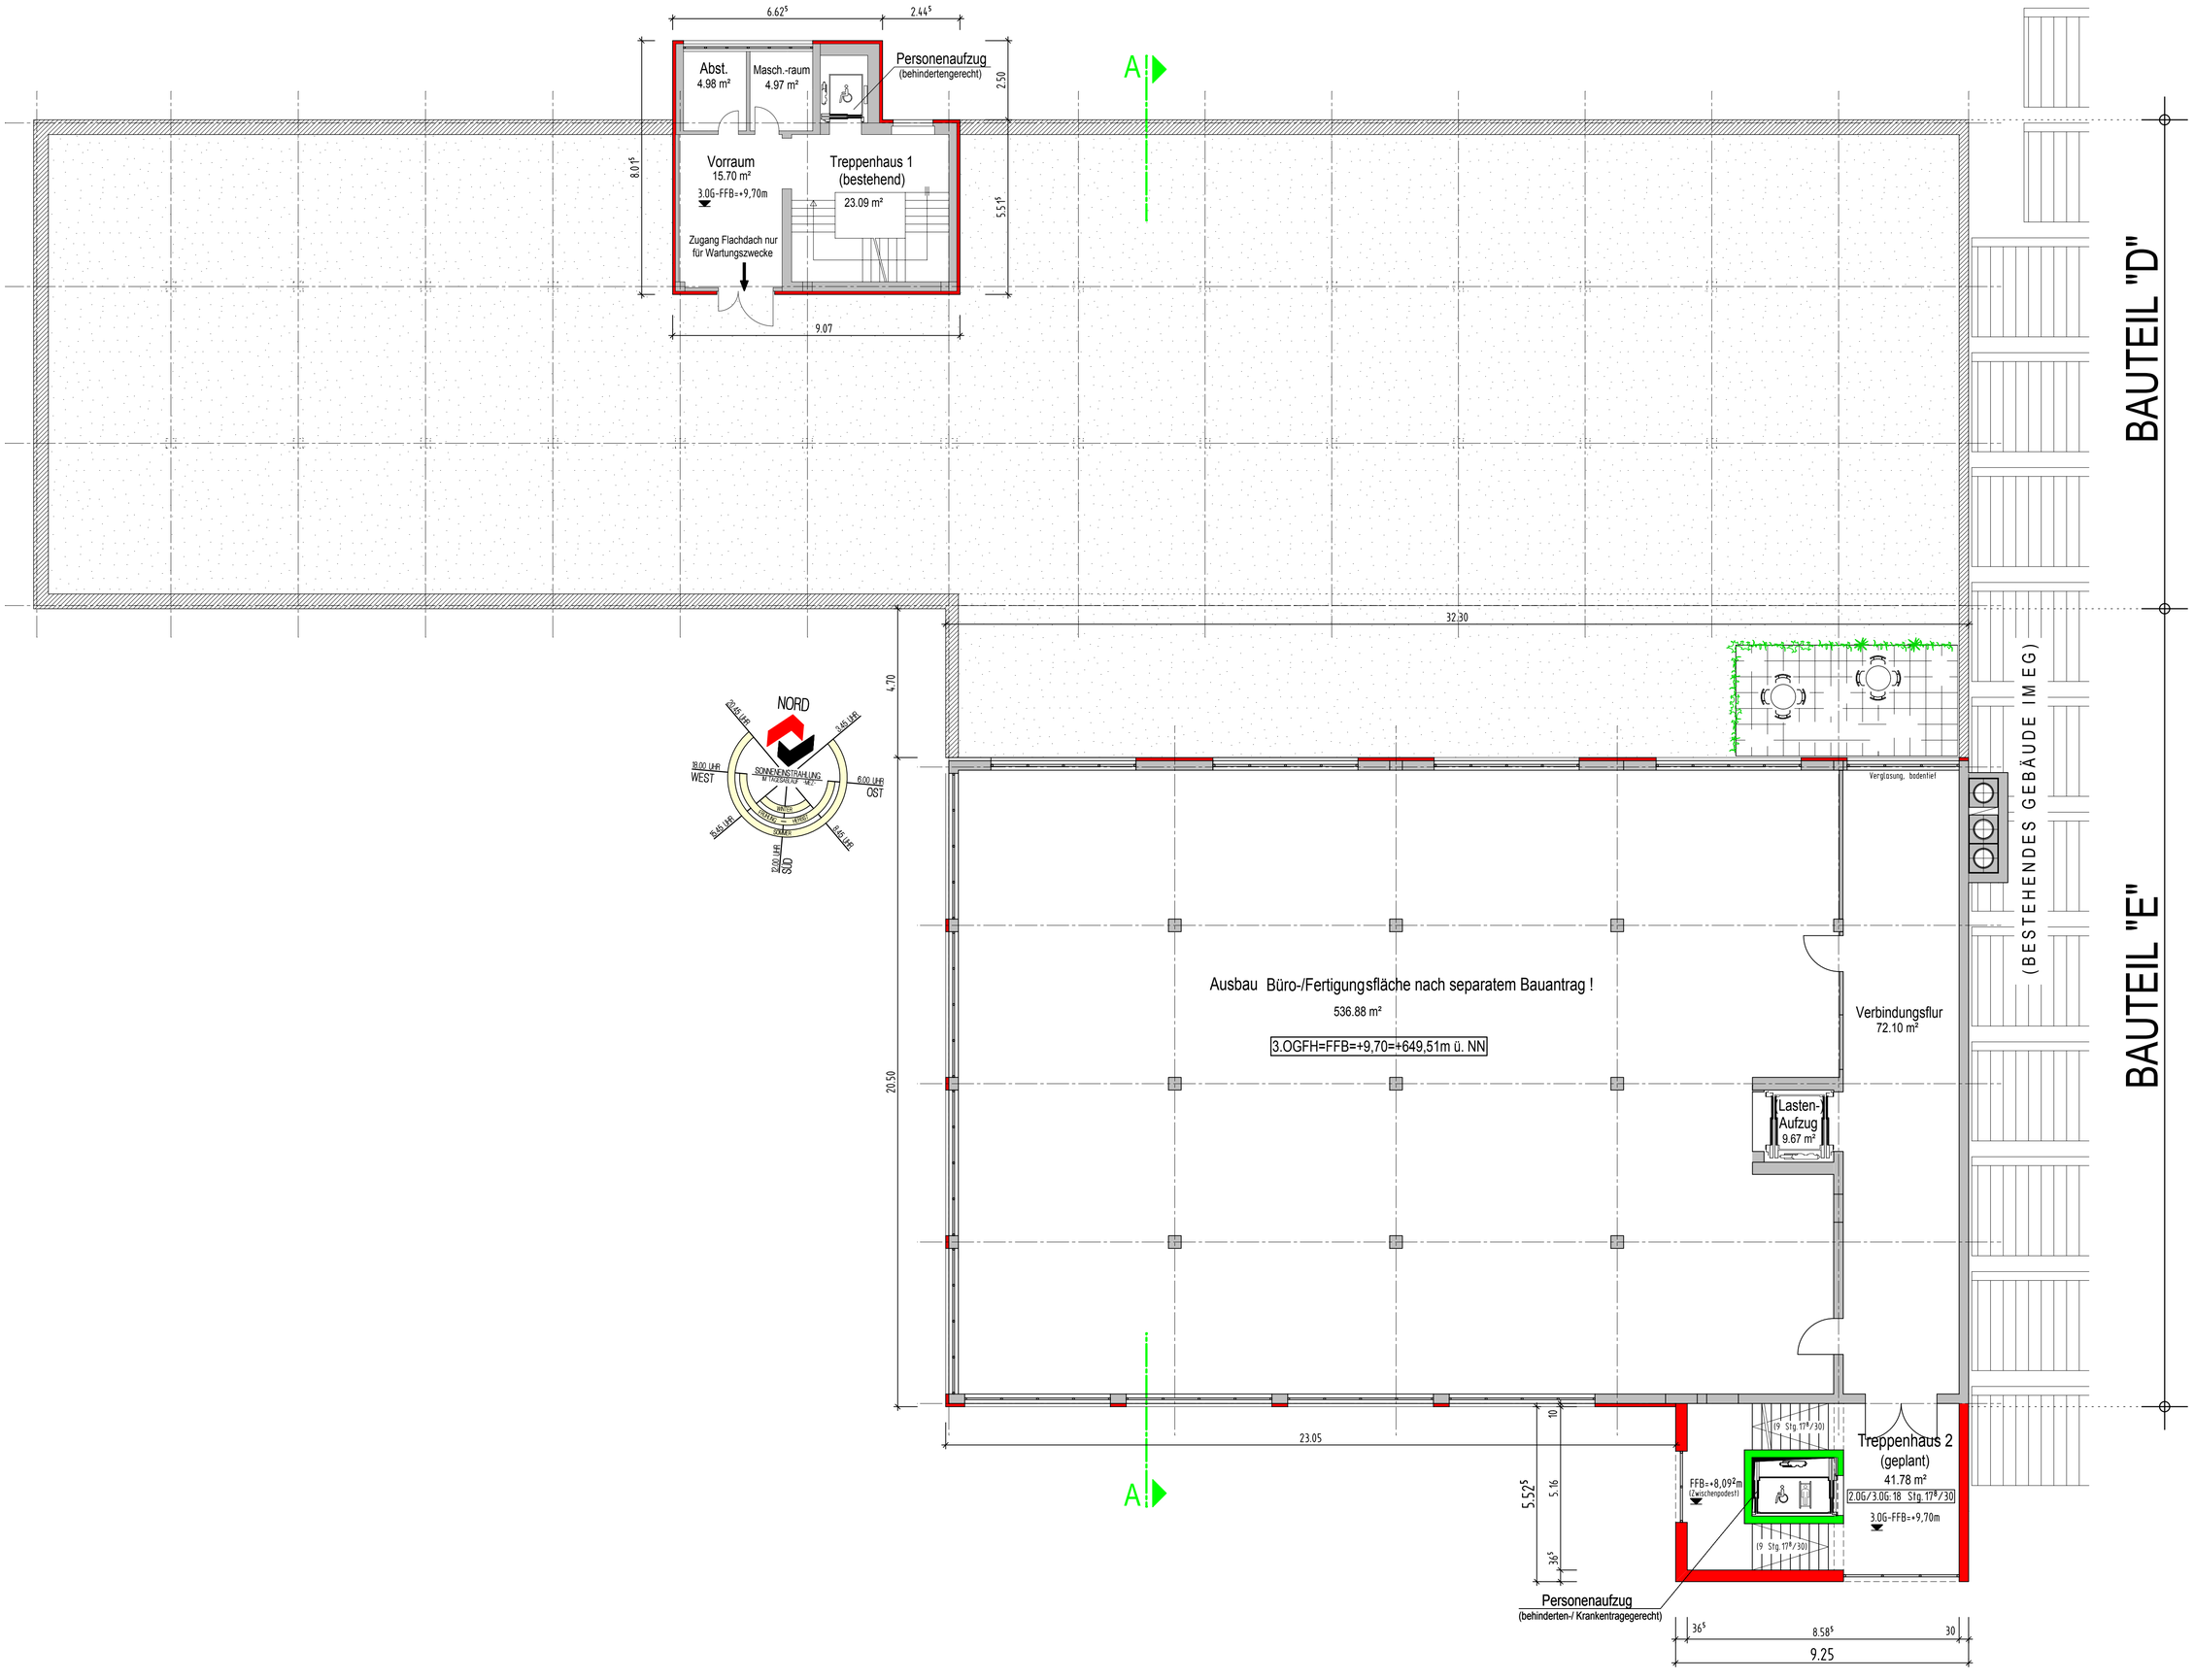

3.OBERGESCHOSS ; M1:100